


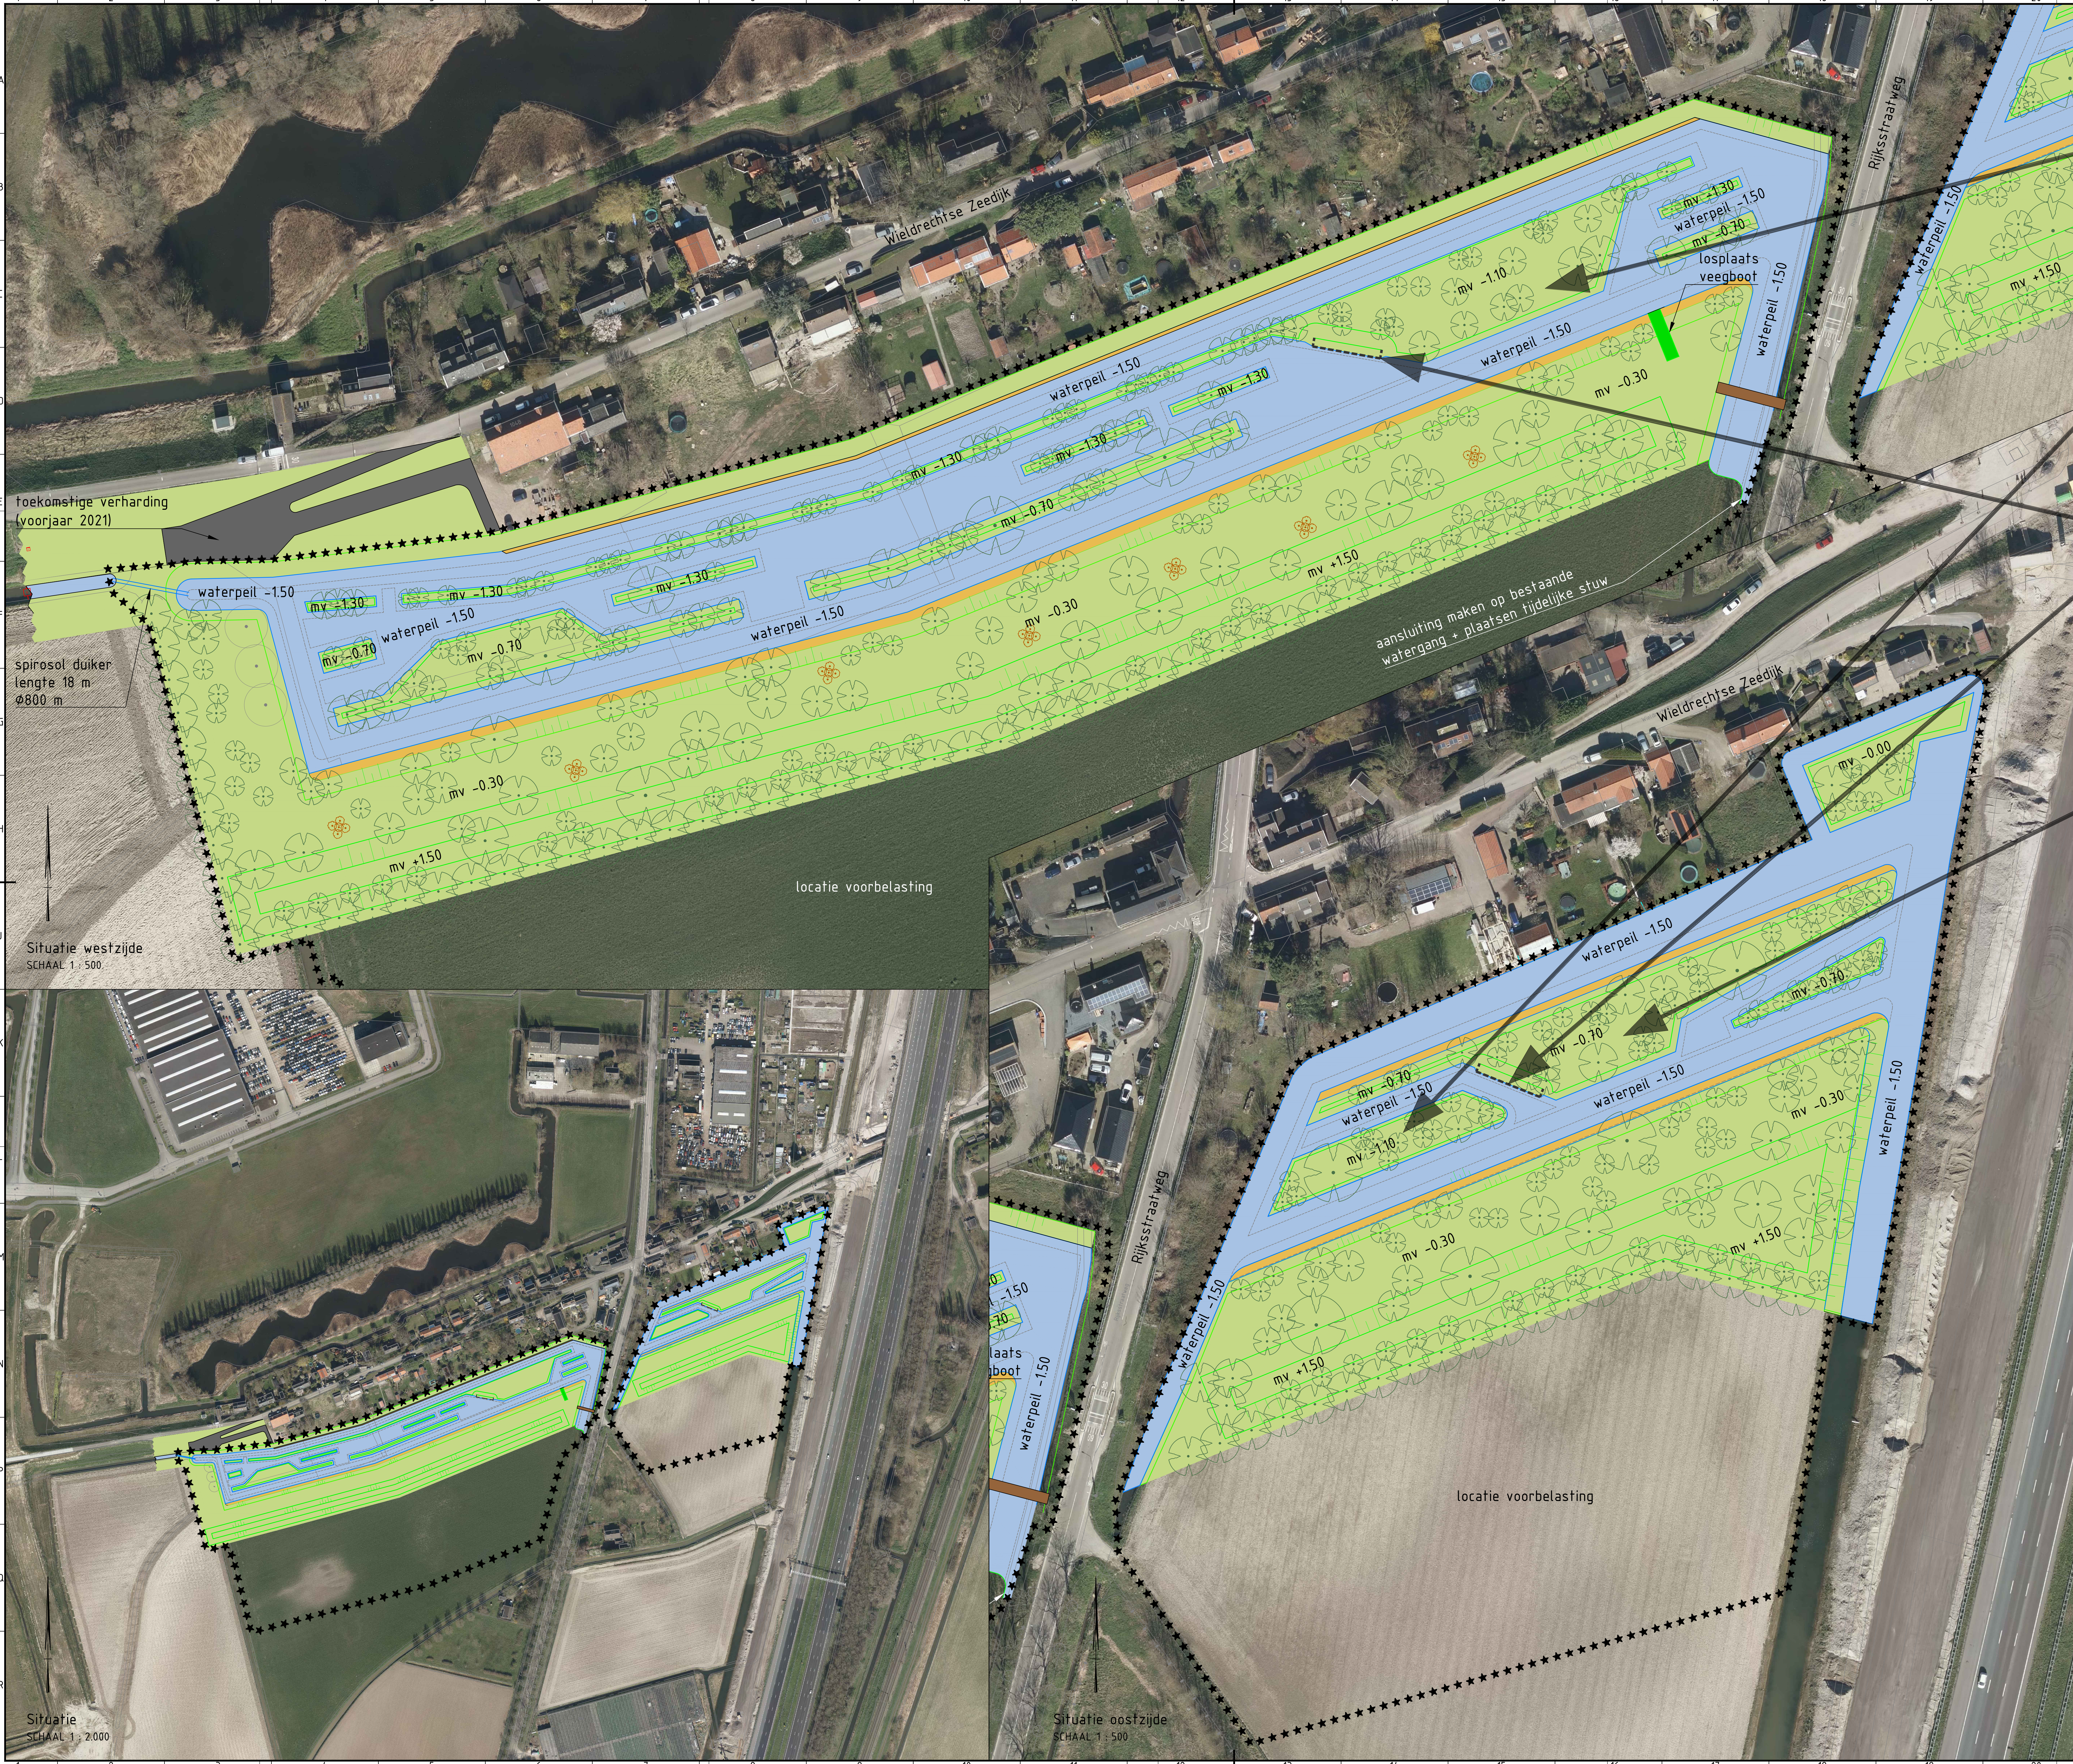

huiszwaluwentil



huismussentil



oeverzwaluwenwand



vloermuishotel

LEGENDA

Geometrie	Omschrijving
	Asfaltverharding
	Greenvoorziening
	Plasbodem
	Wateroppervlak
	Werkgrens
	Grondverklep
	Waterbodem
	Oeverzwaluwenwand
	Stobben

SITUATIE



VERSIE

L	Omschrijving	Datum	WV
A	Toevoeging damwand en aanpassing plasbodem noordzijde	07-11-19	RT
B	Aanpassing mland t.h.v. huize 88 en 90	20-11-19	SW
C	Damwand eruit, werkgrens = flos & laanta toegevoegd	22-08-20	KD



project omschrijving	Distripark Dordrecht	projectleider	M. van der Pijl
opdrachtgever	Aanleg bufferzone noord	werkvoorbereider	M. Blauw
verkenning omschrijving	Situatie bufferzone noord, oost- en westelijke zijde	gecontroleerd	K. Stekelen
Definitief			
besteknummer	3025.12	formaat	A1
besteknummer	C8-21	schaal	1 : 2.000 / 500
besteknummer	C8-21	tekeningsnummer	C8-21-93
		datum	20-07-2020
		wijziging	E